


2 подъезд

4 подъезд

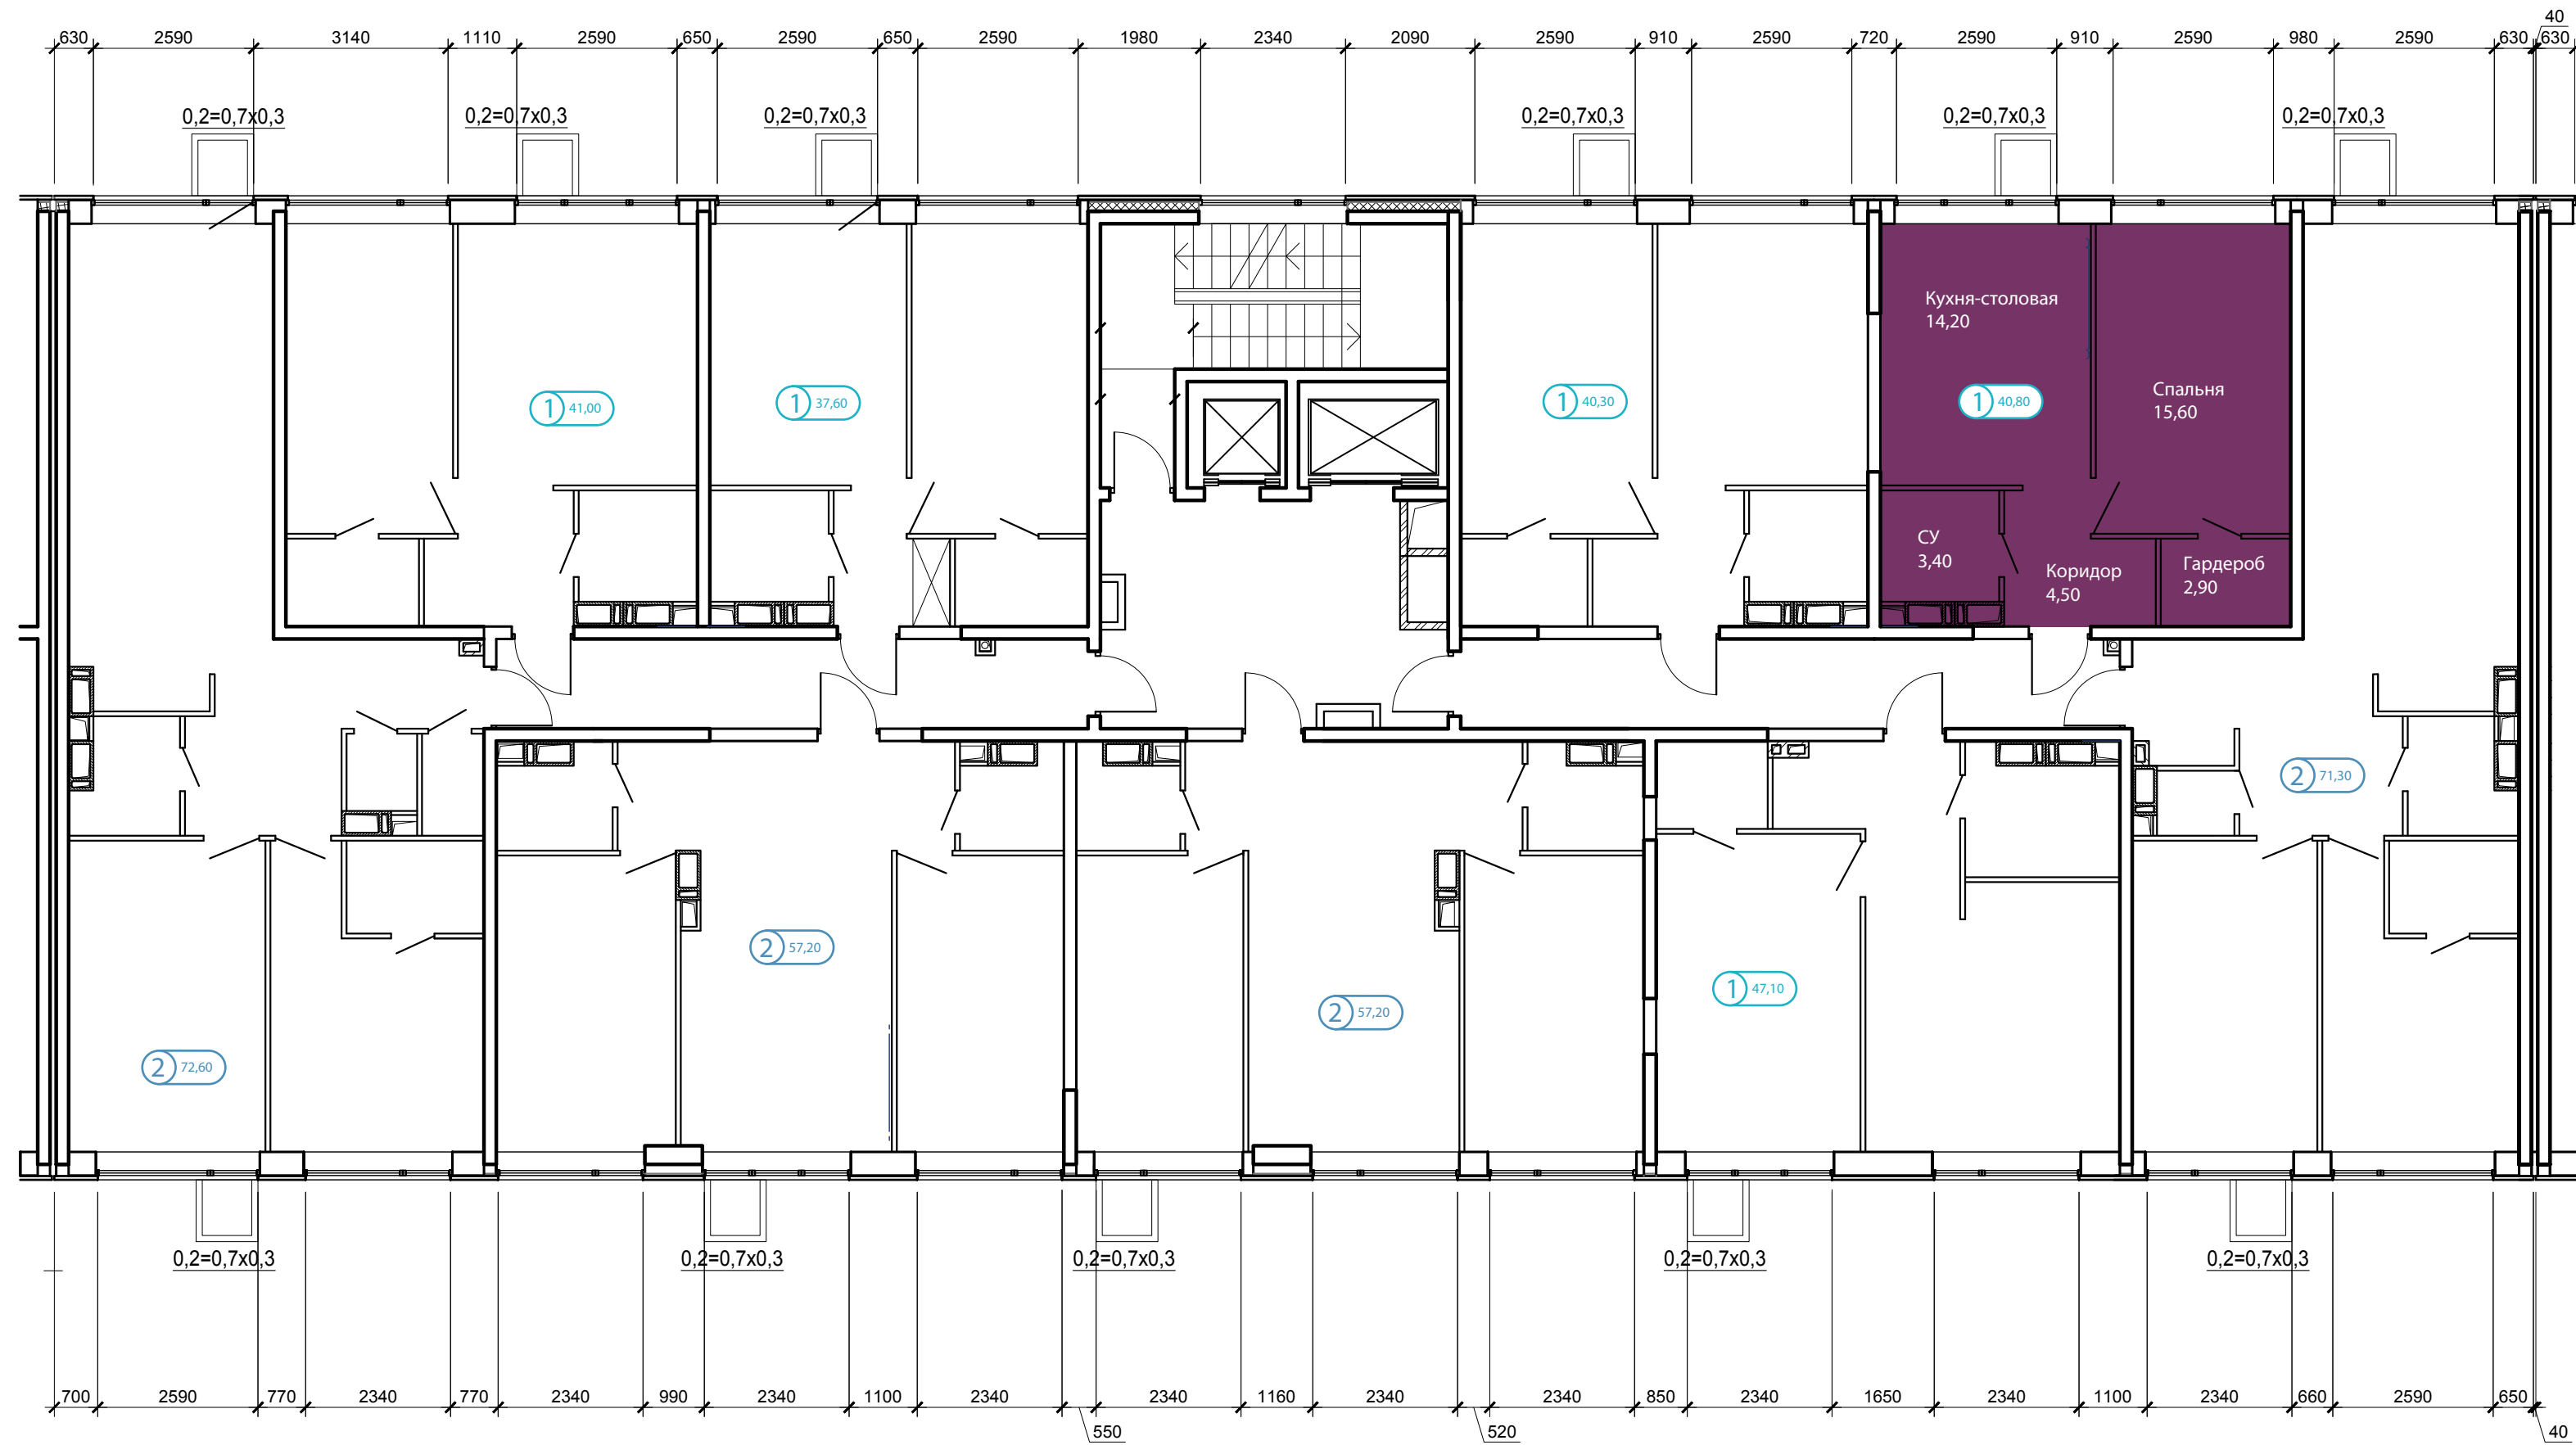

Двор

