


Первый этаж  
Подъезд 3

ул. Мирная

2 подъезд

4 подъезд

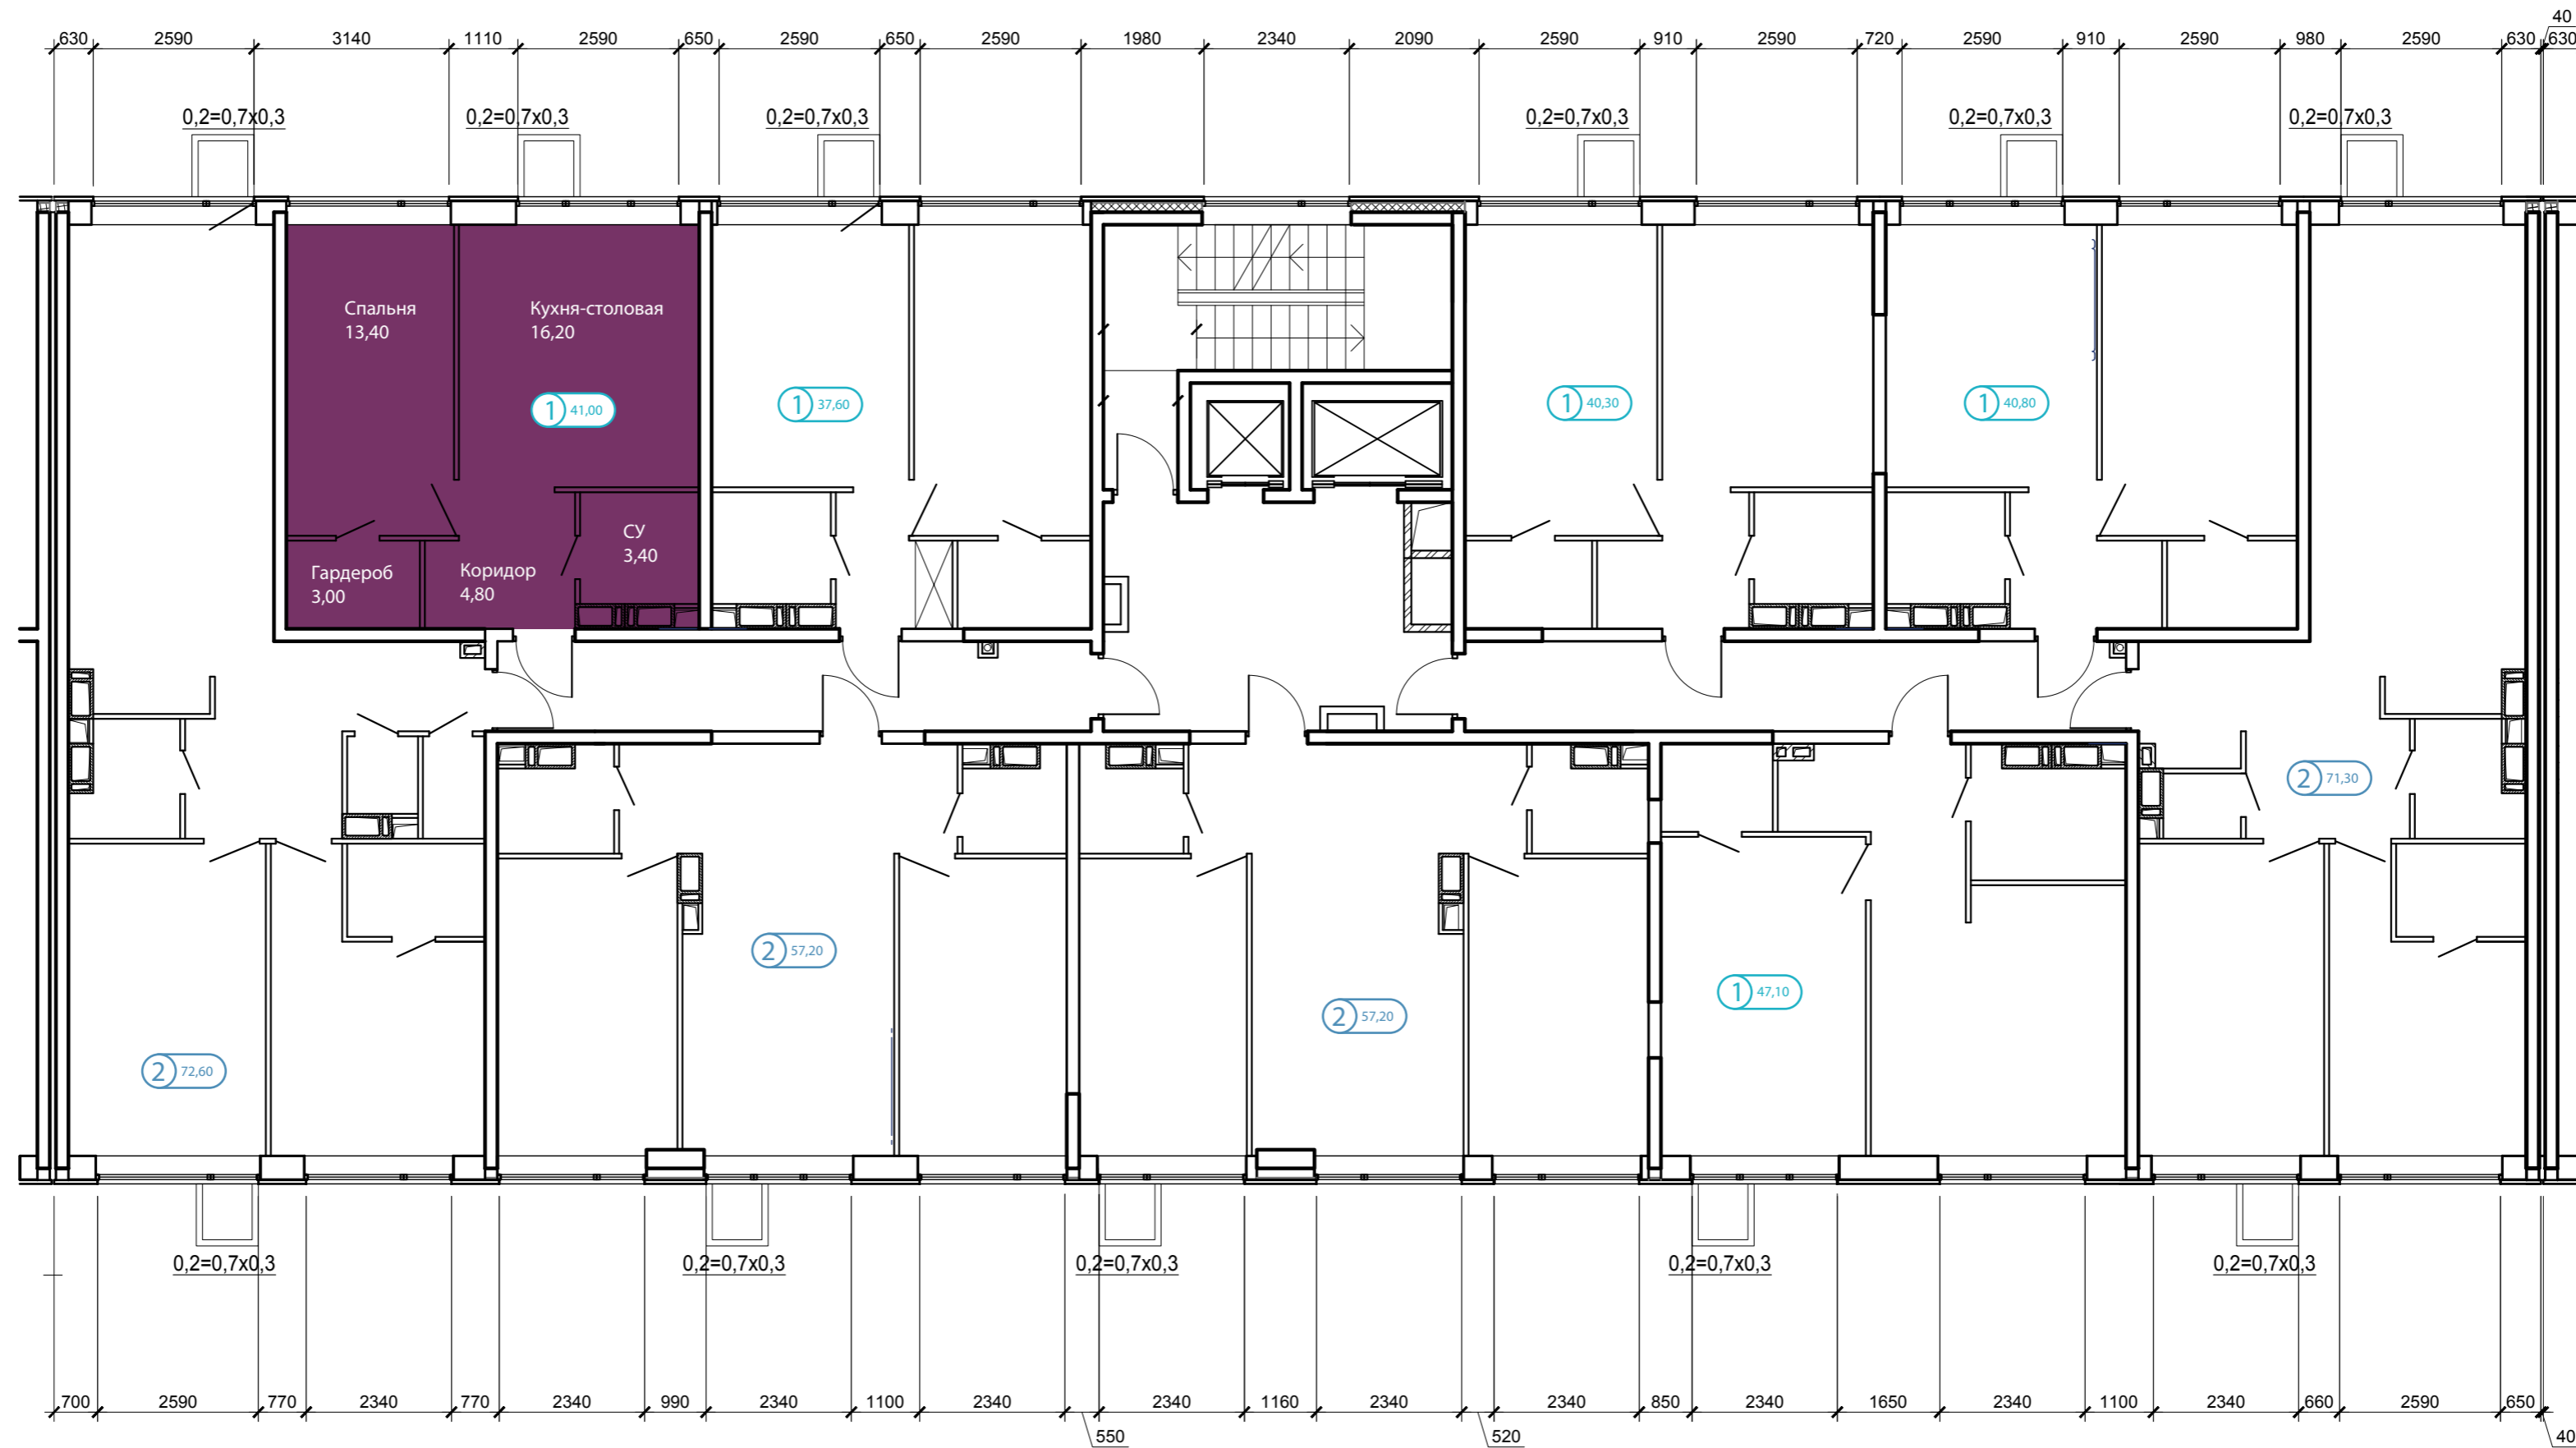

Двор

