


ул. Мирная

2 й подъезд

4 й подъезд

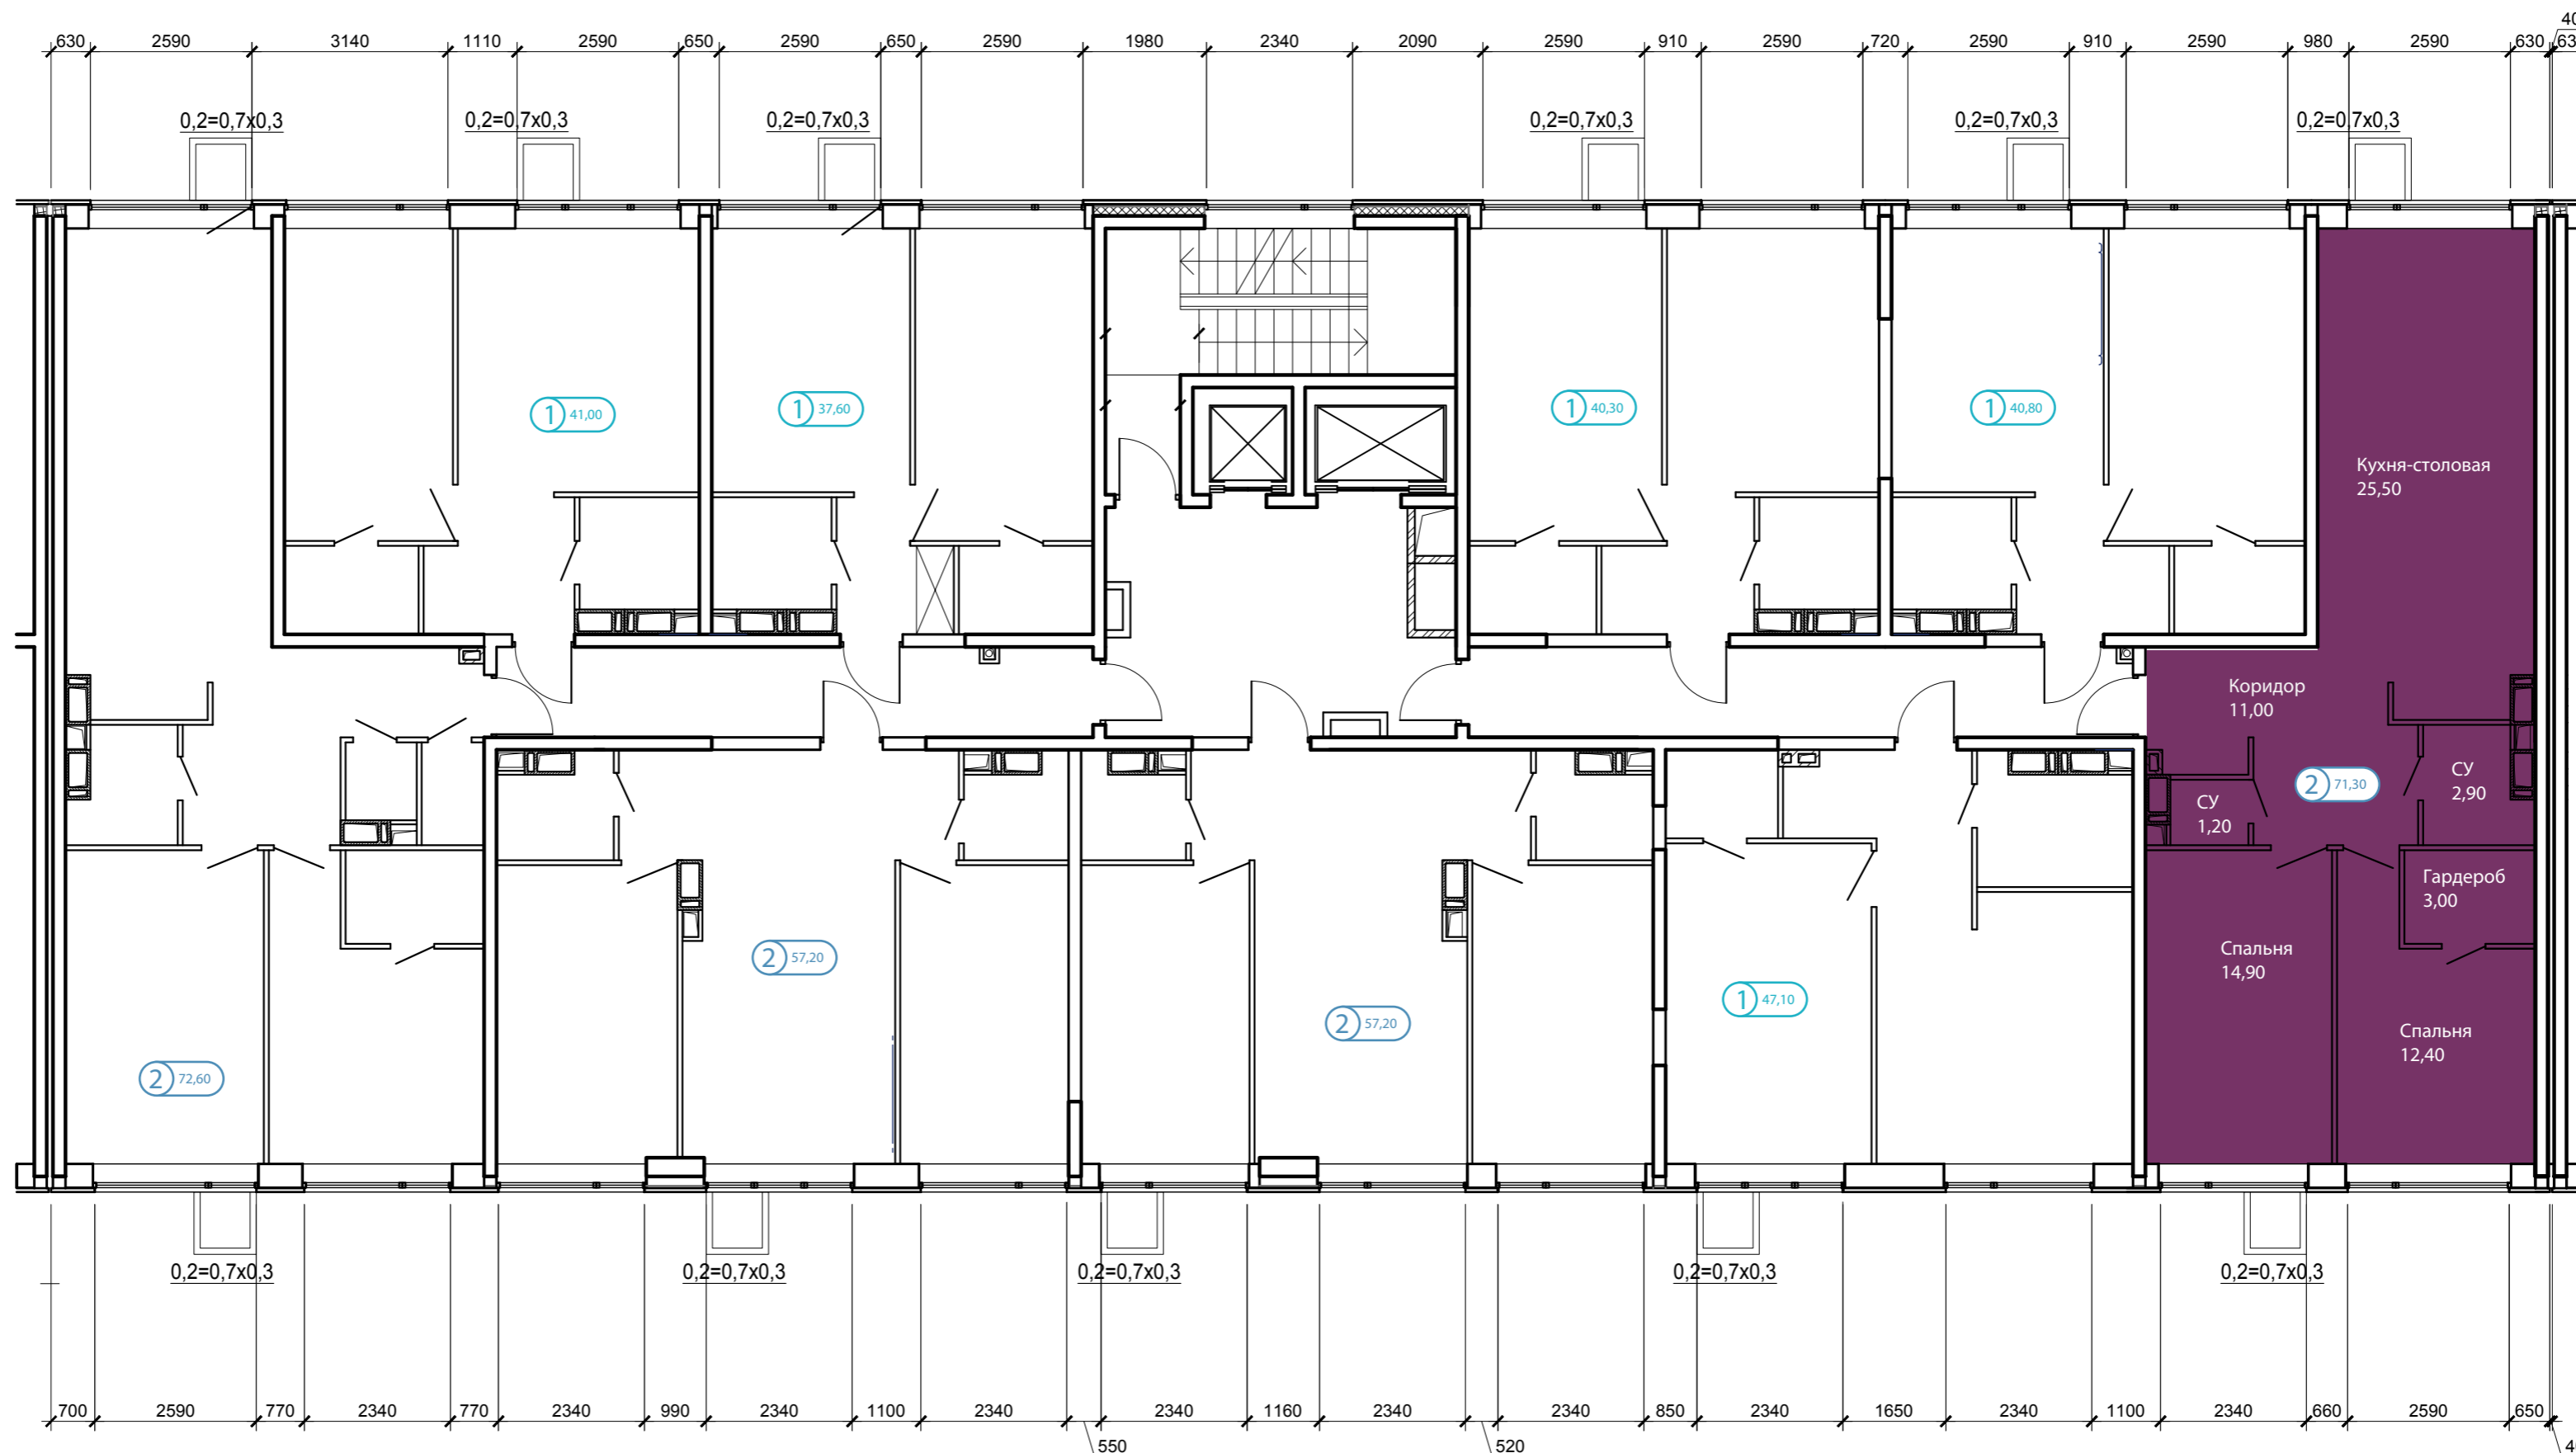

Двор

