


Типовой этаж

ул. Мирная

Подъезд 4

3-й подъезд

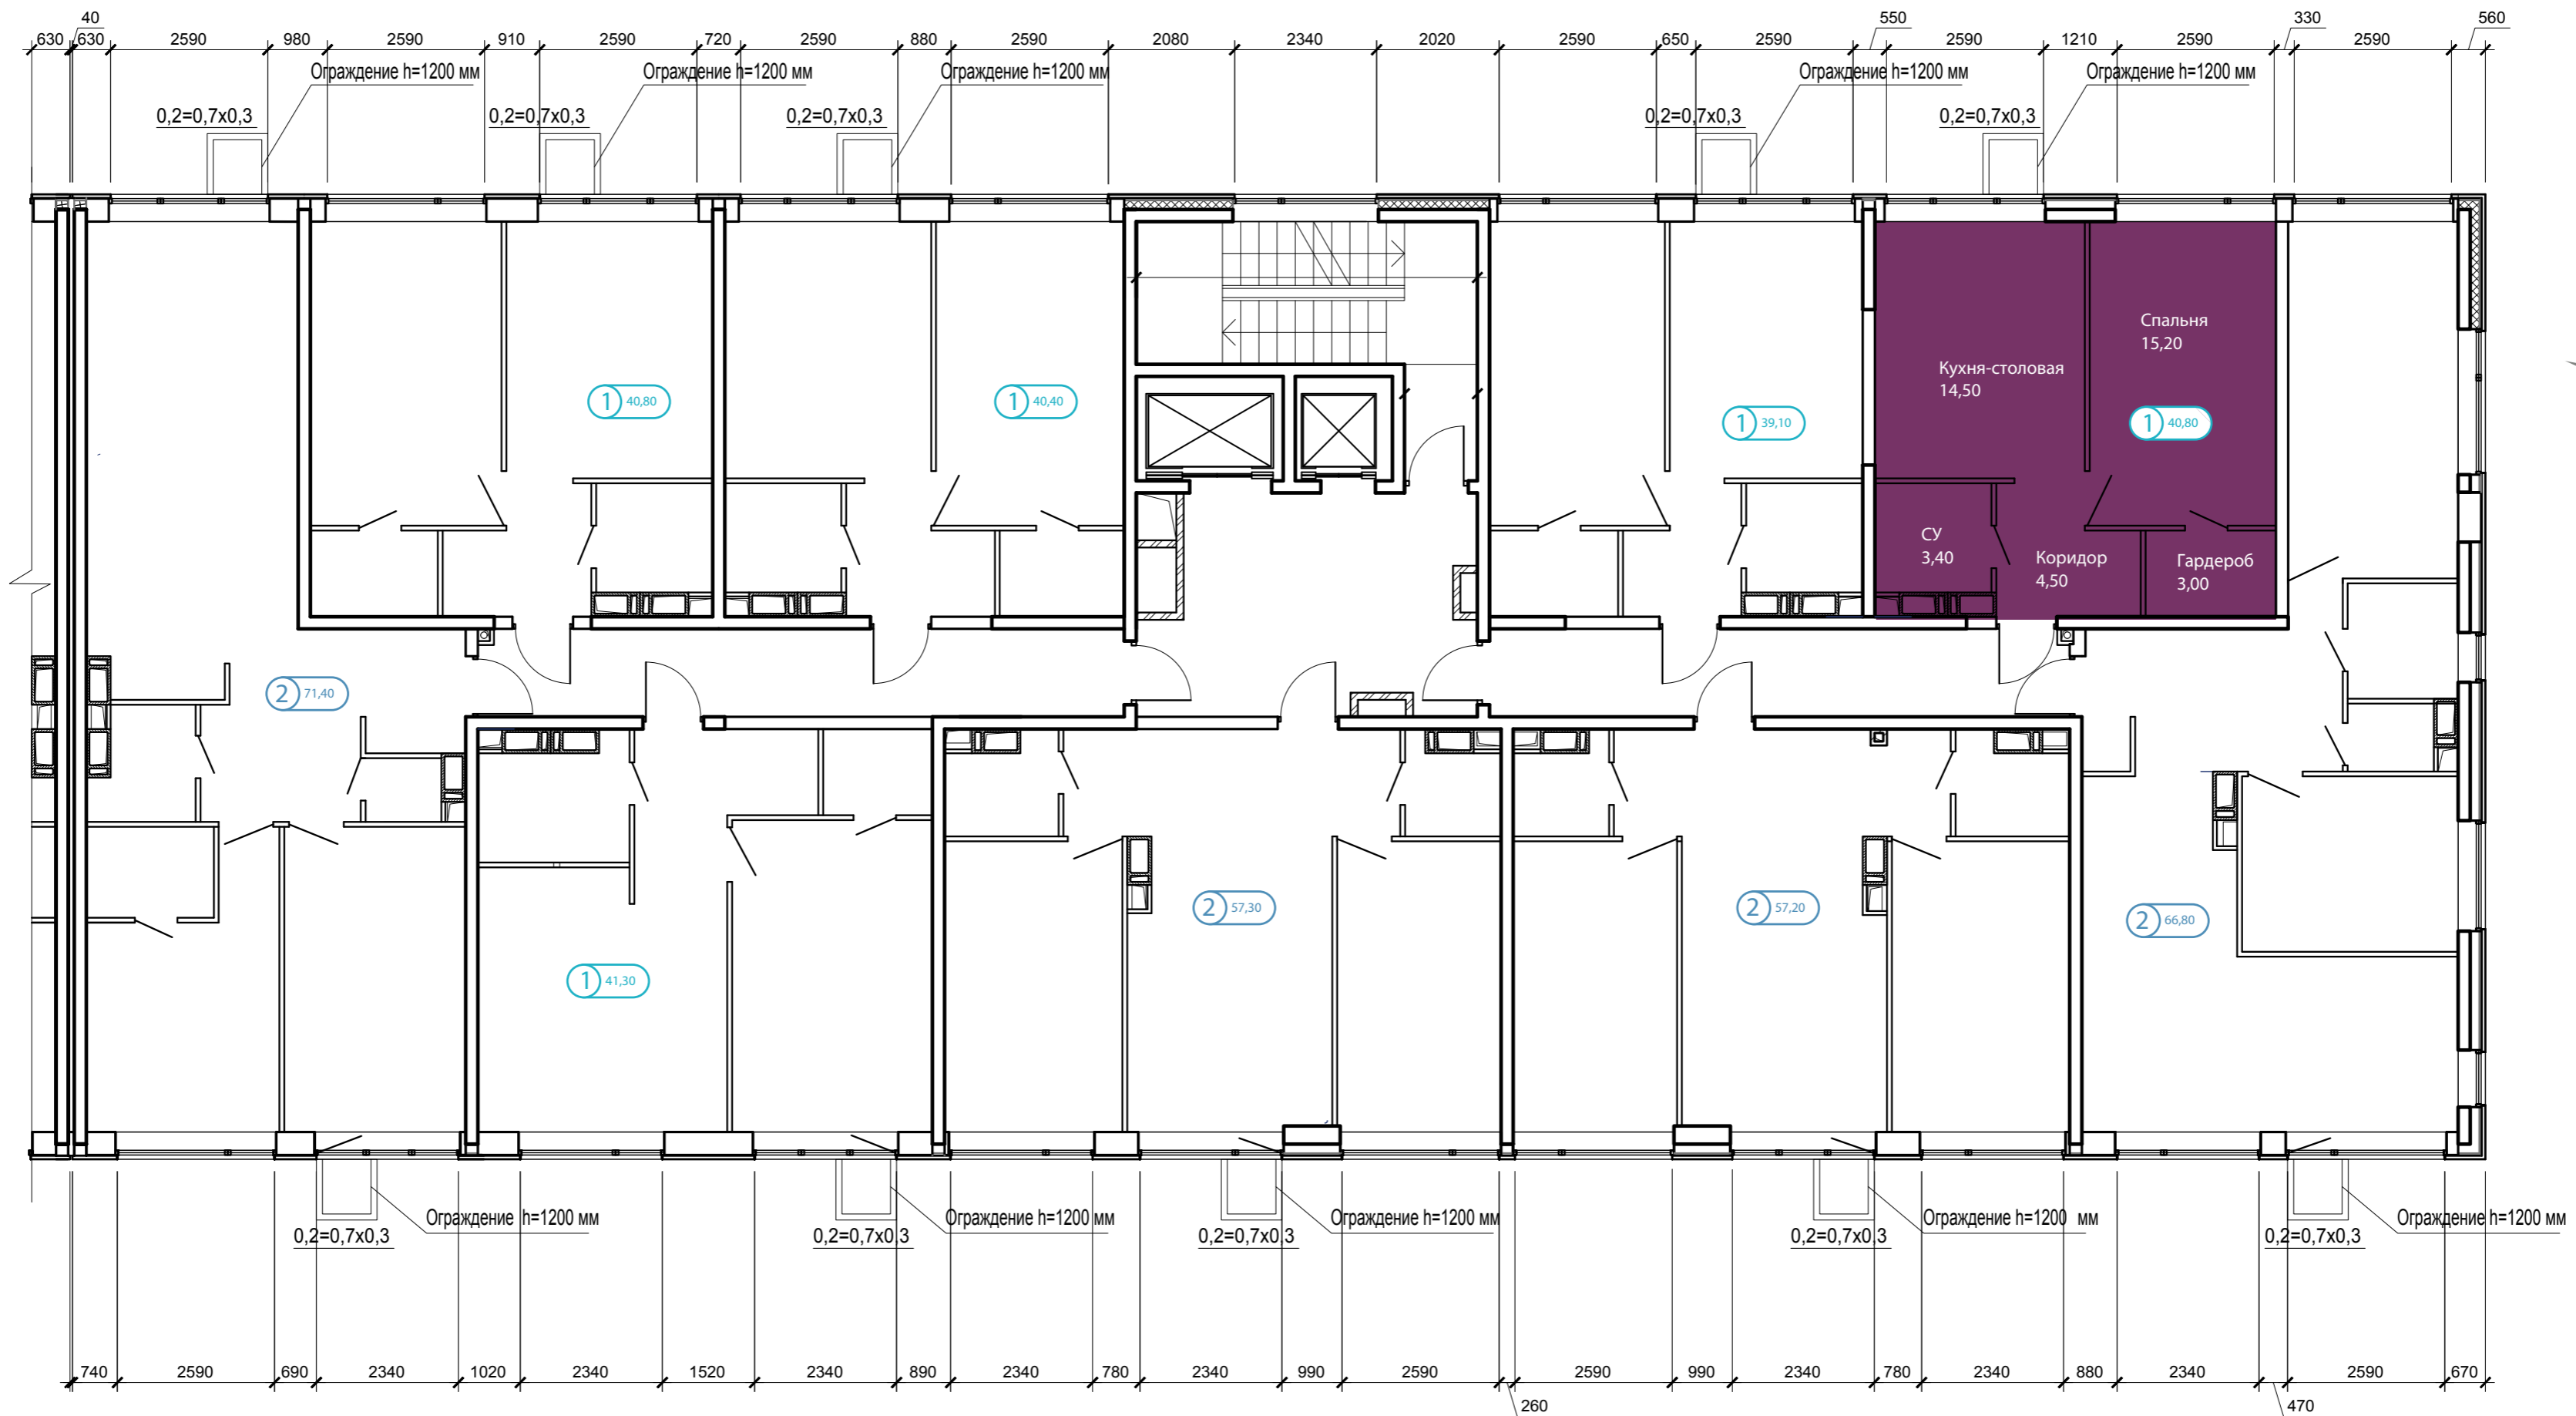

Двор

5-й дом

