
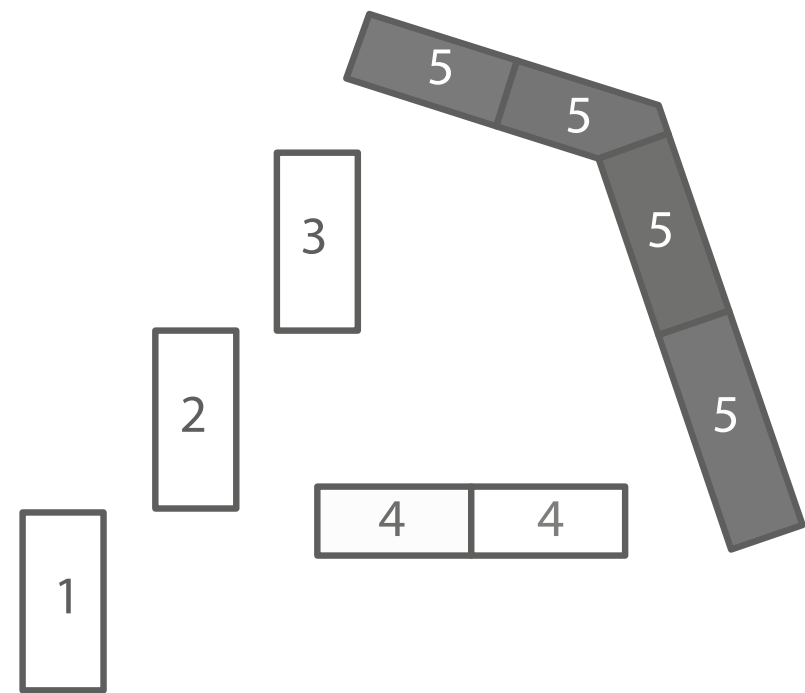


3 й подъезд

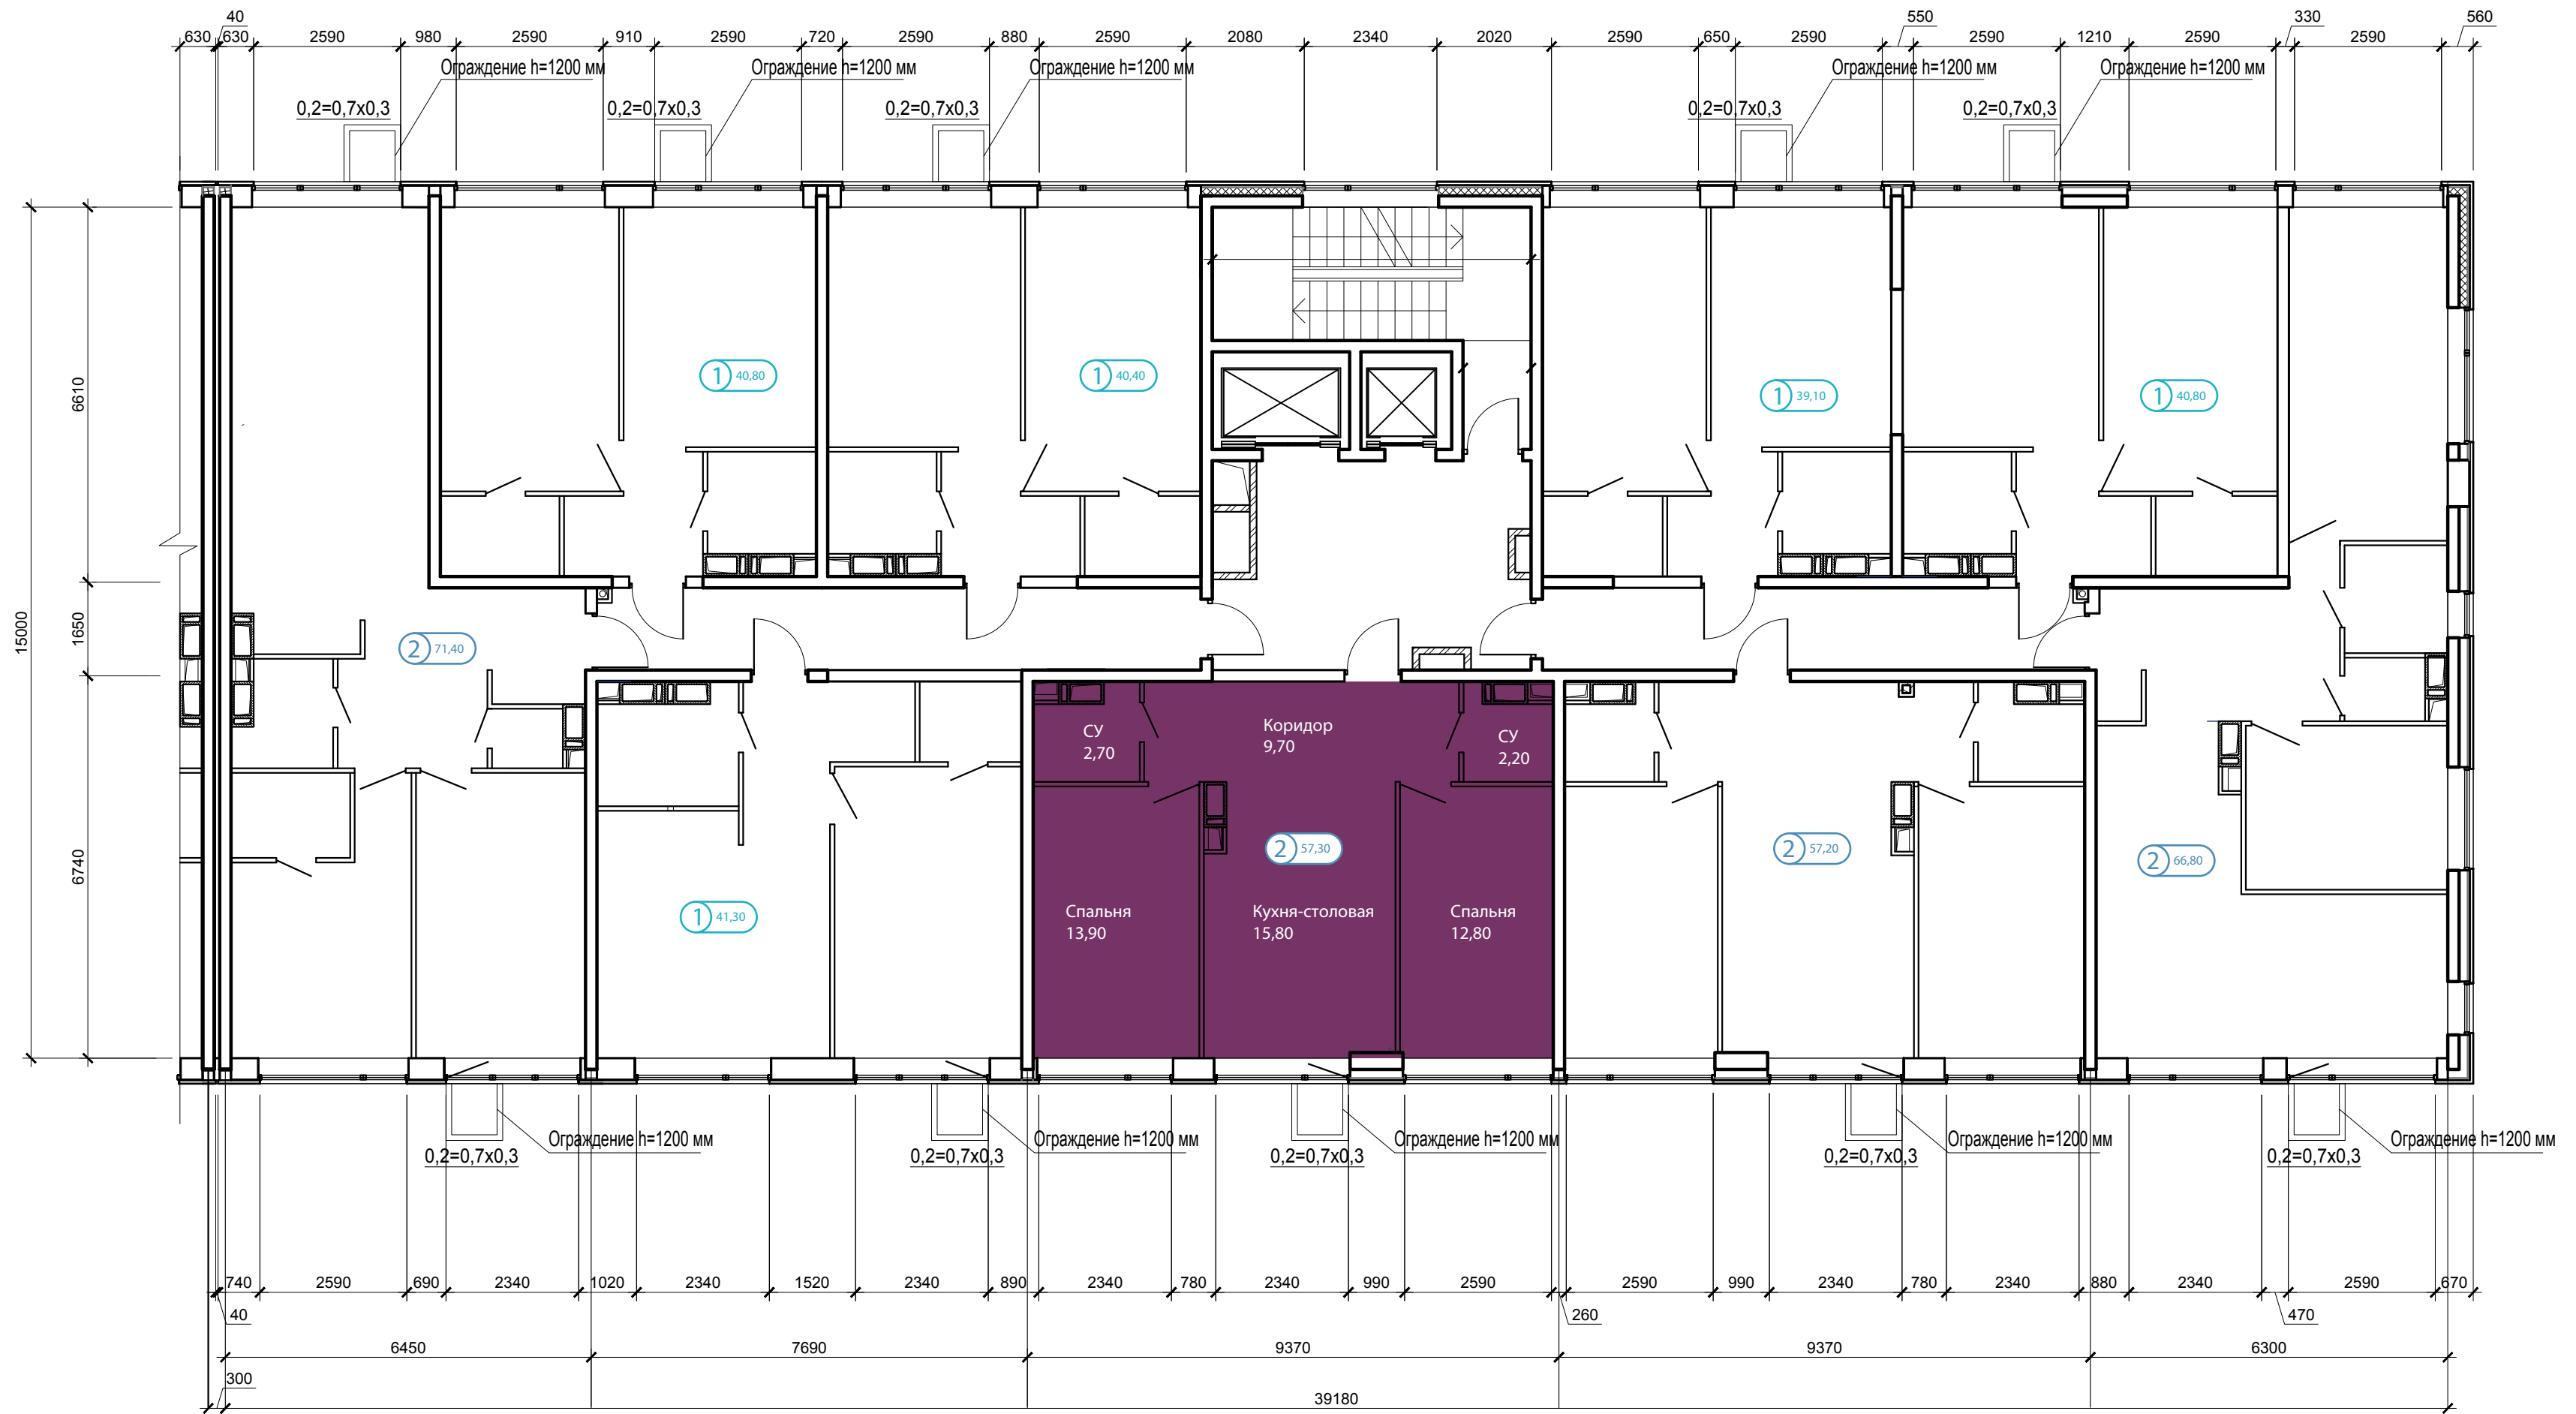

Двор