


Типовой этаж

Подъезд 4

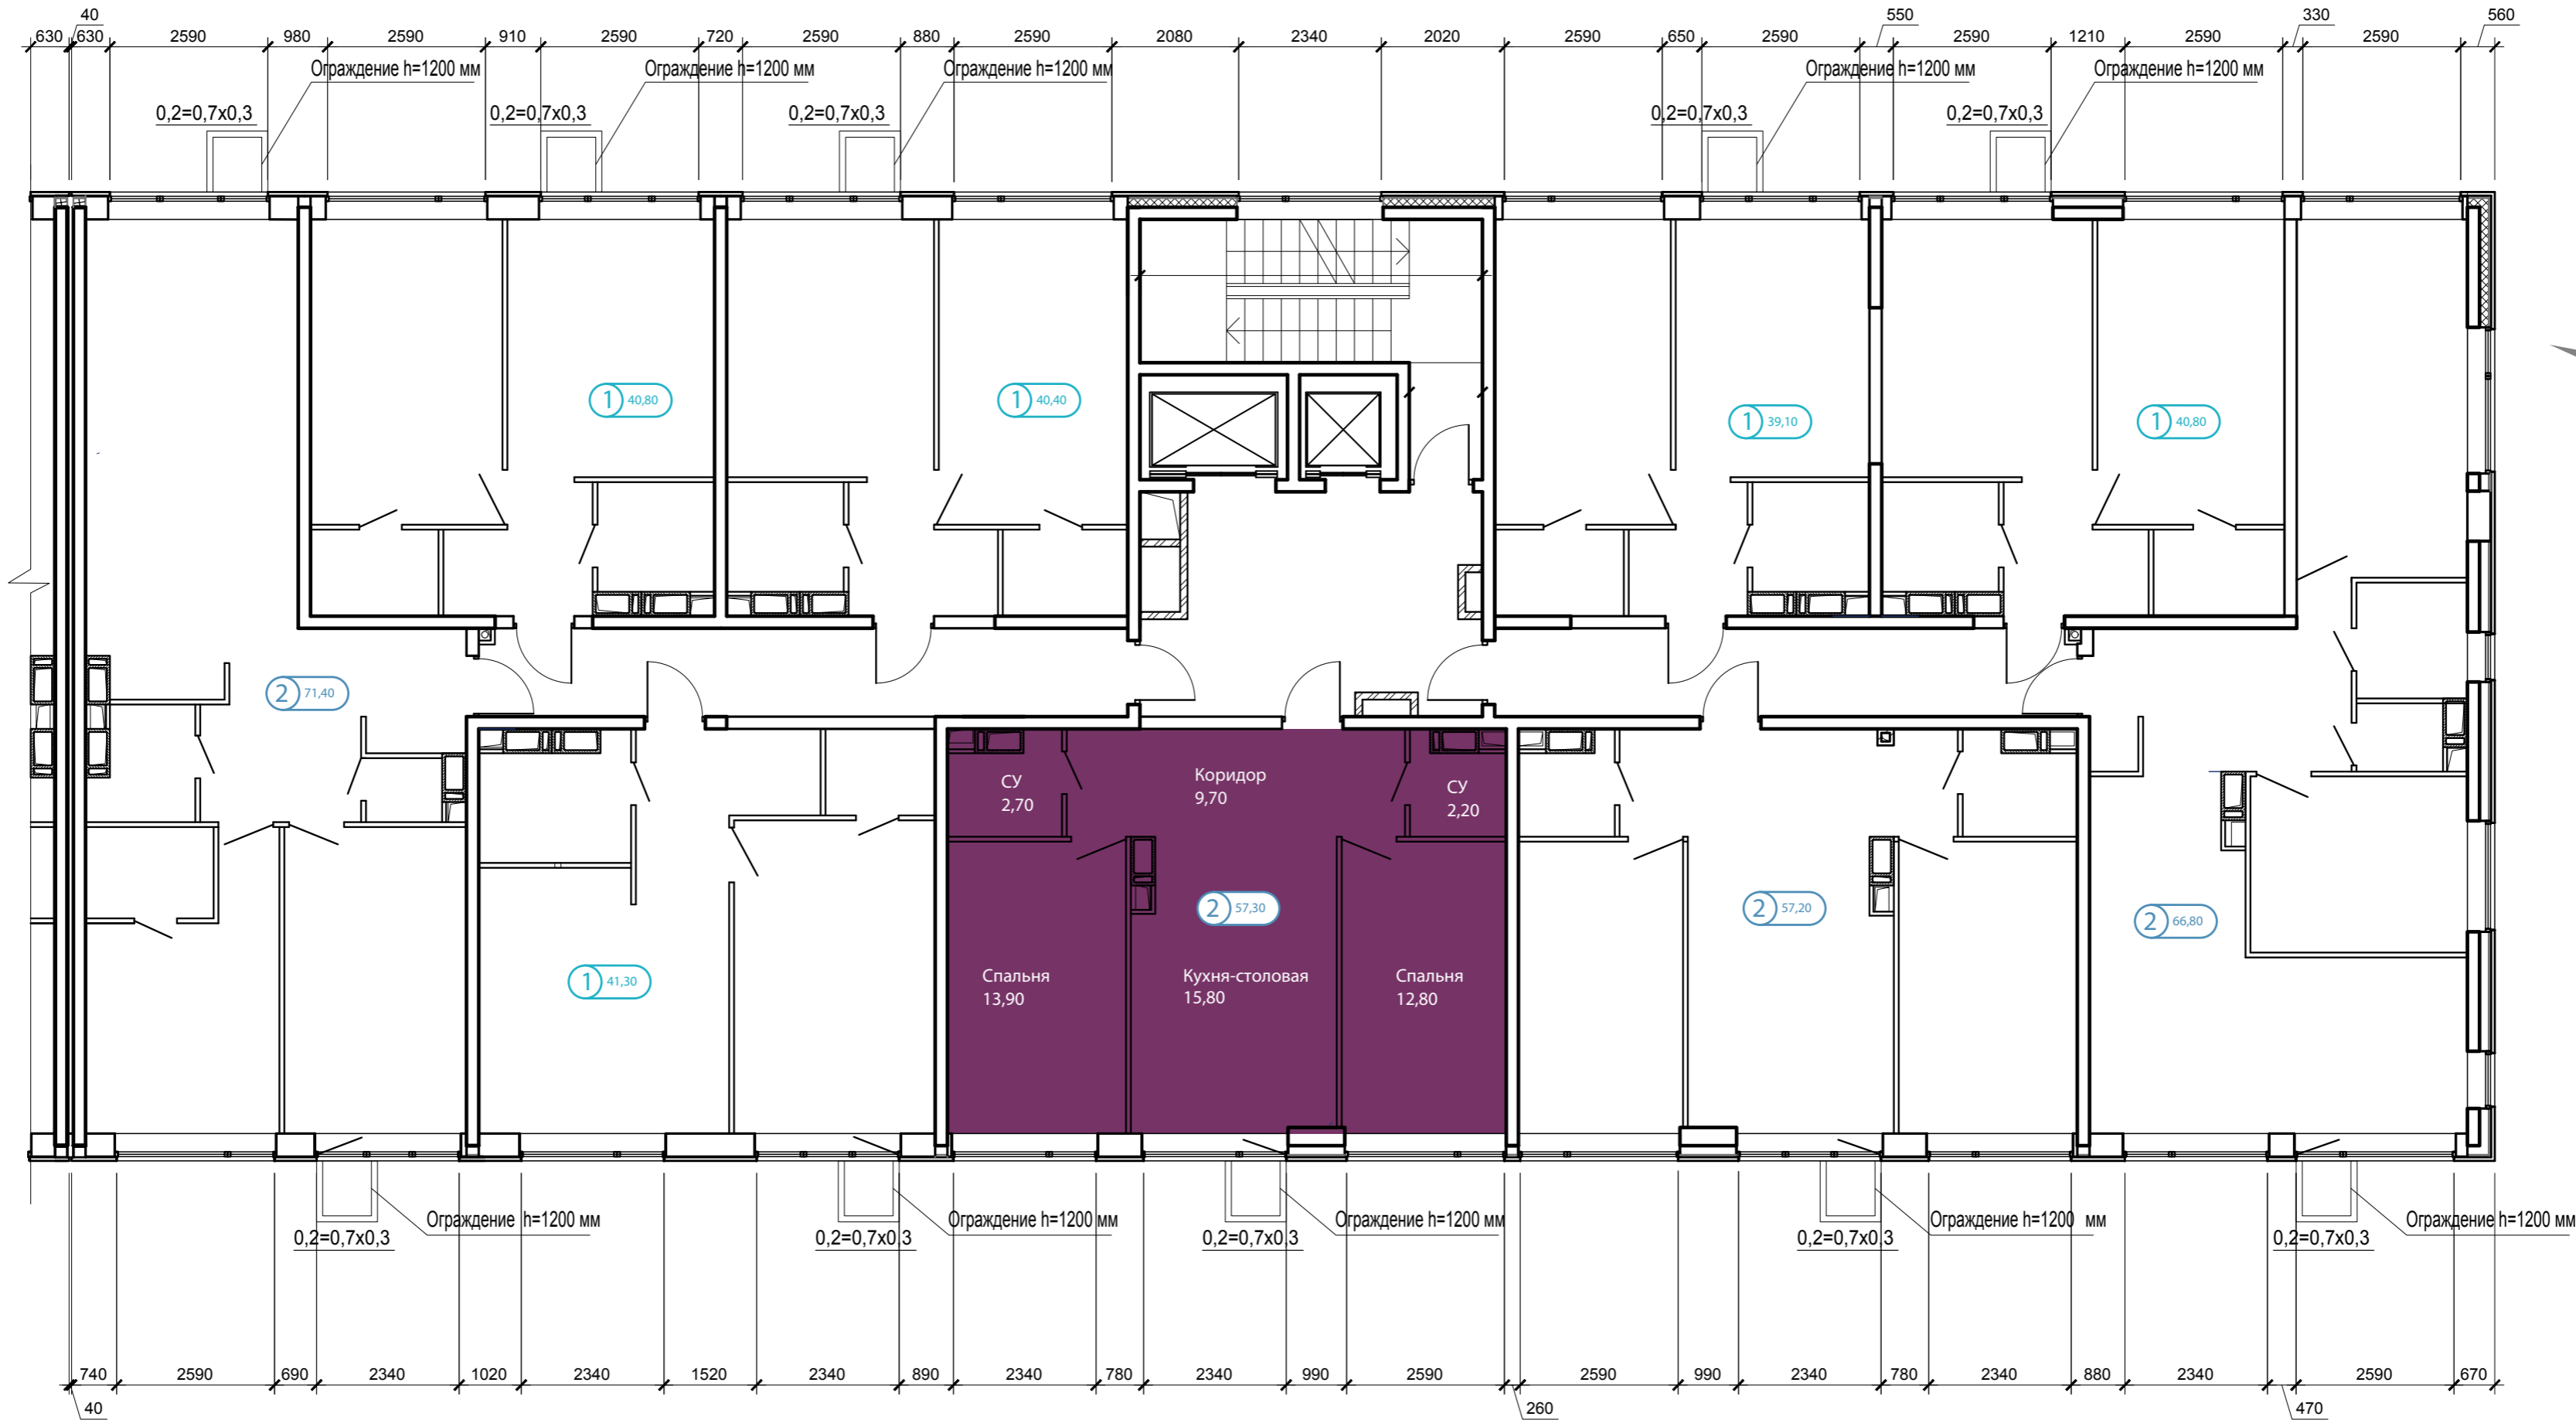

3-й подъезд

Двор

