


Типовой этаж

Подъезд 4

3-й подъезд

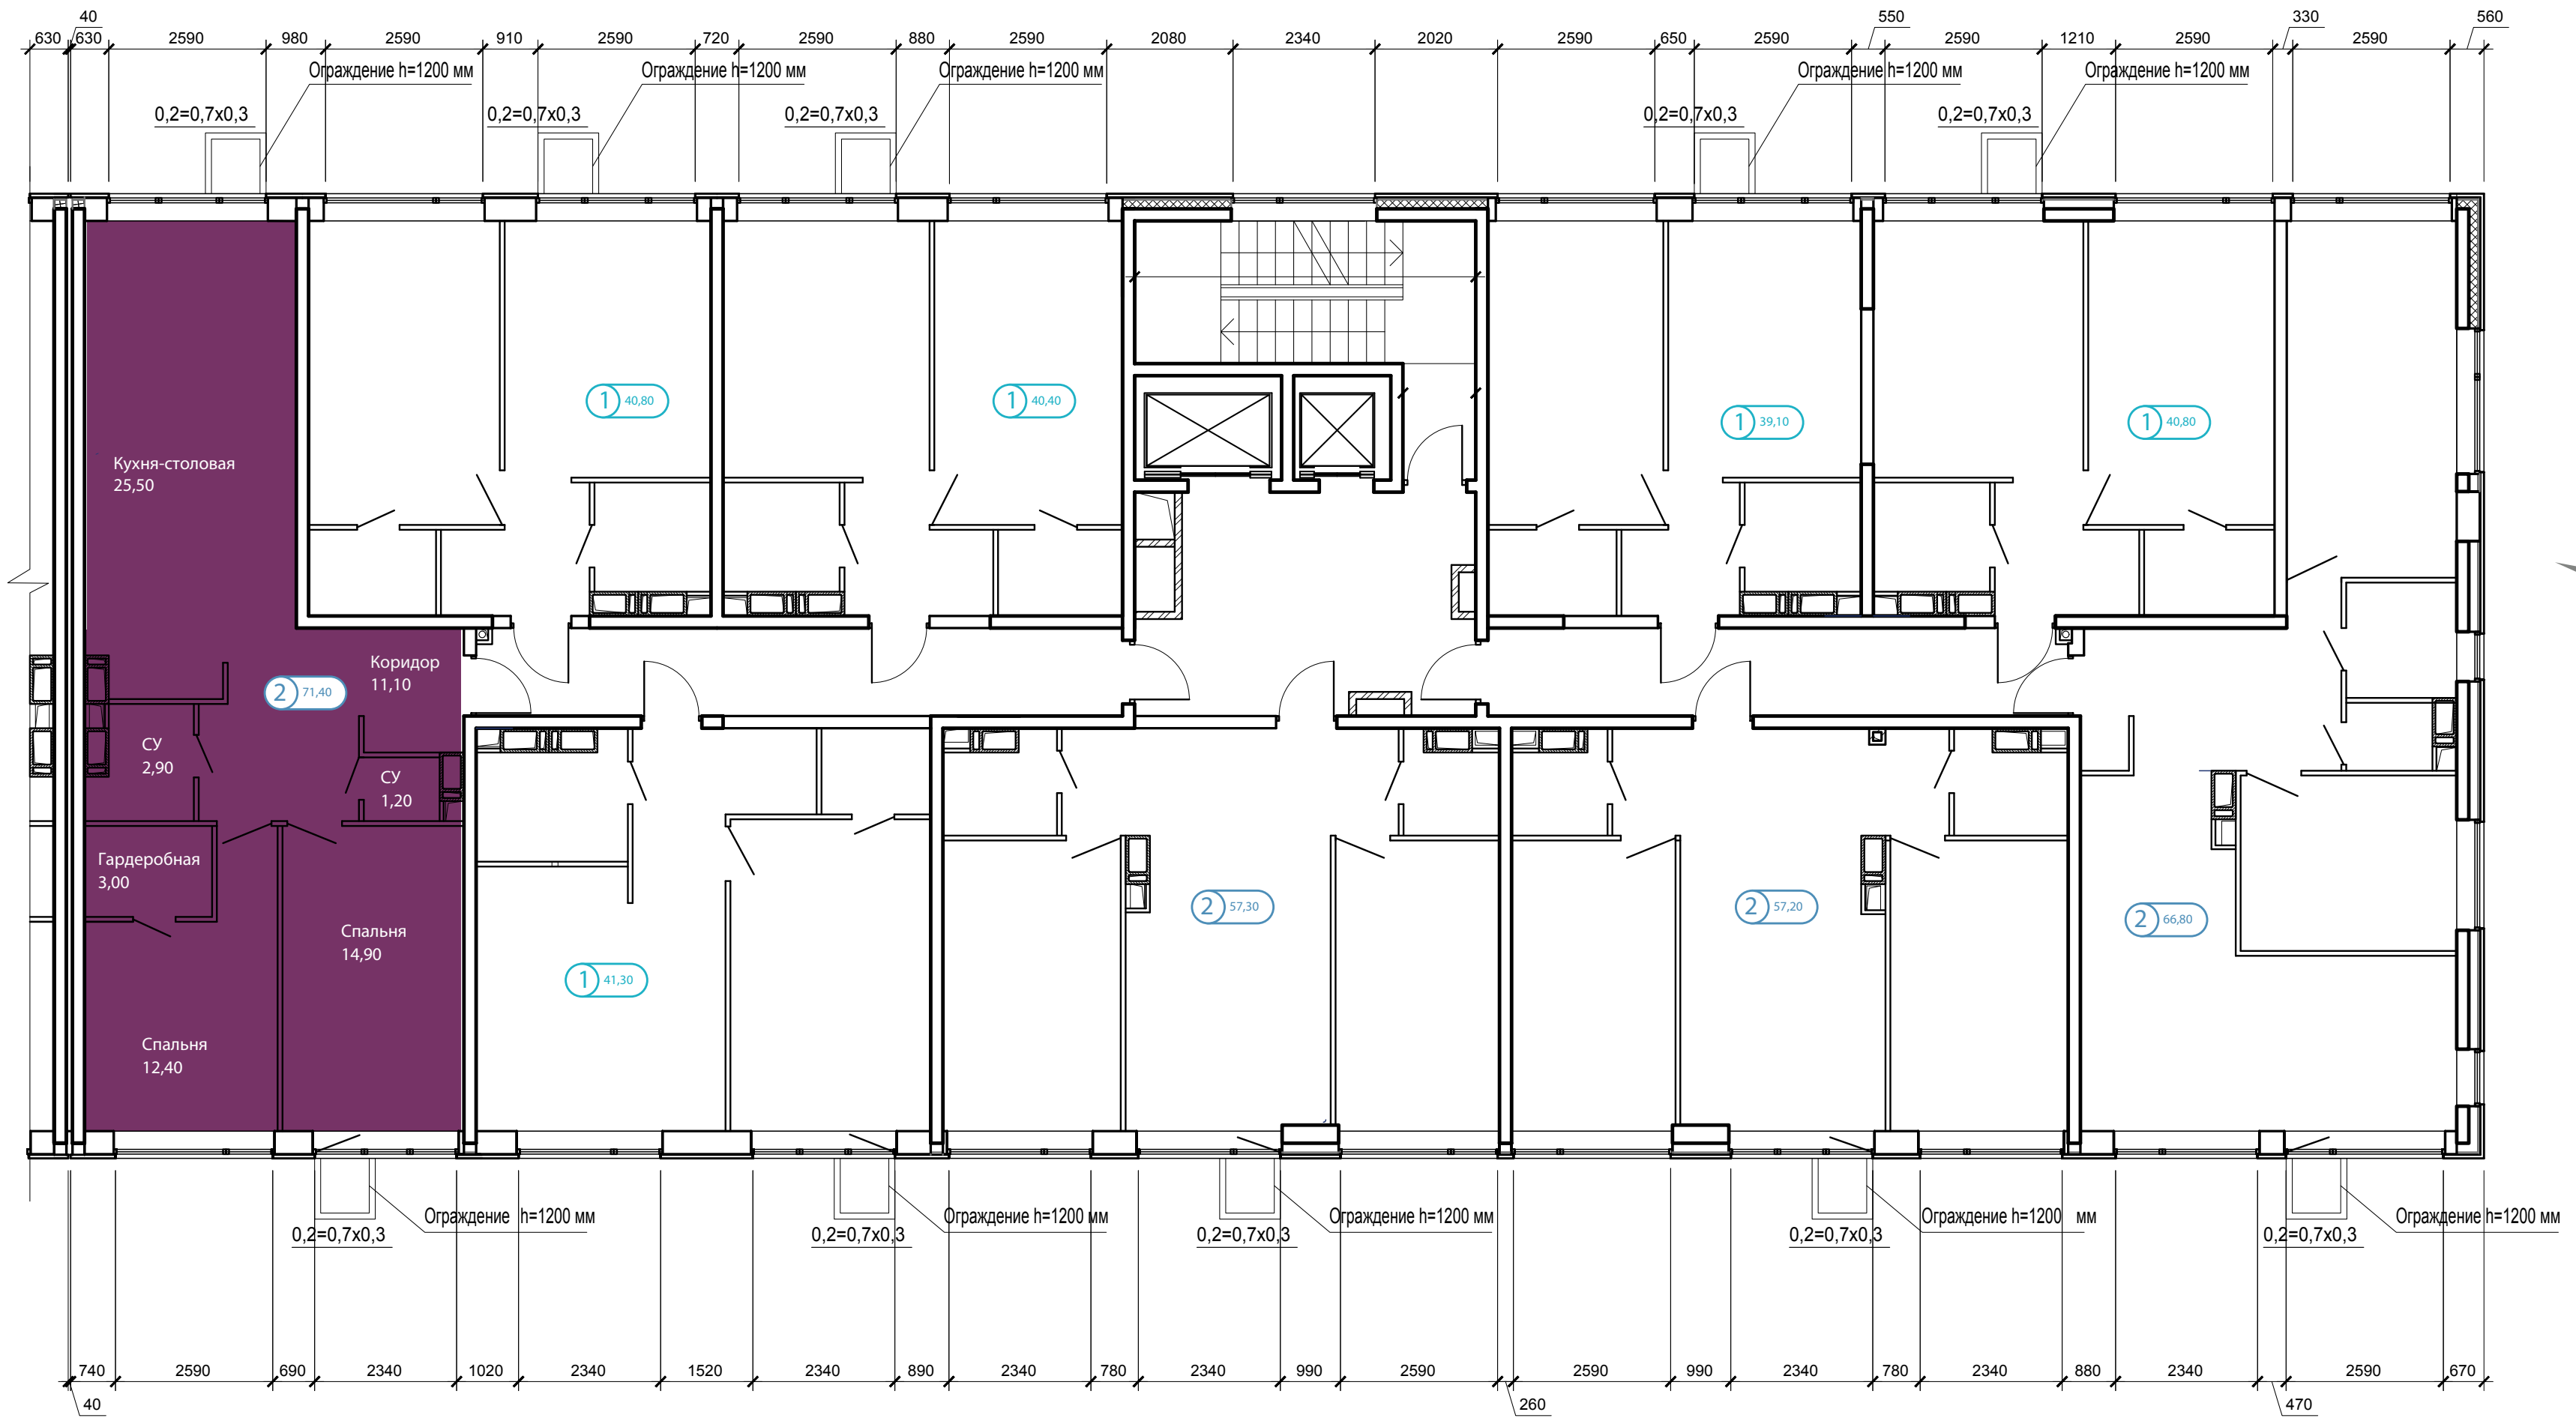

Двор

